
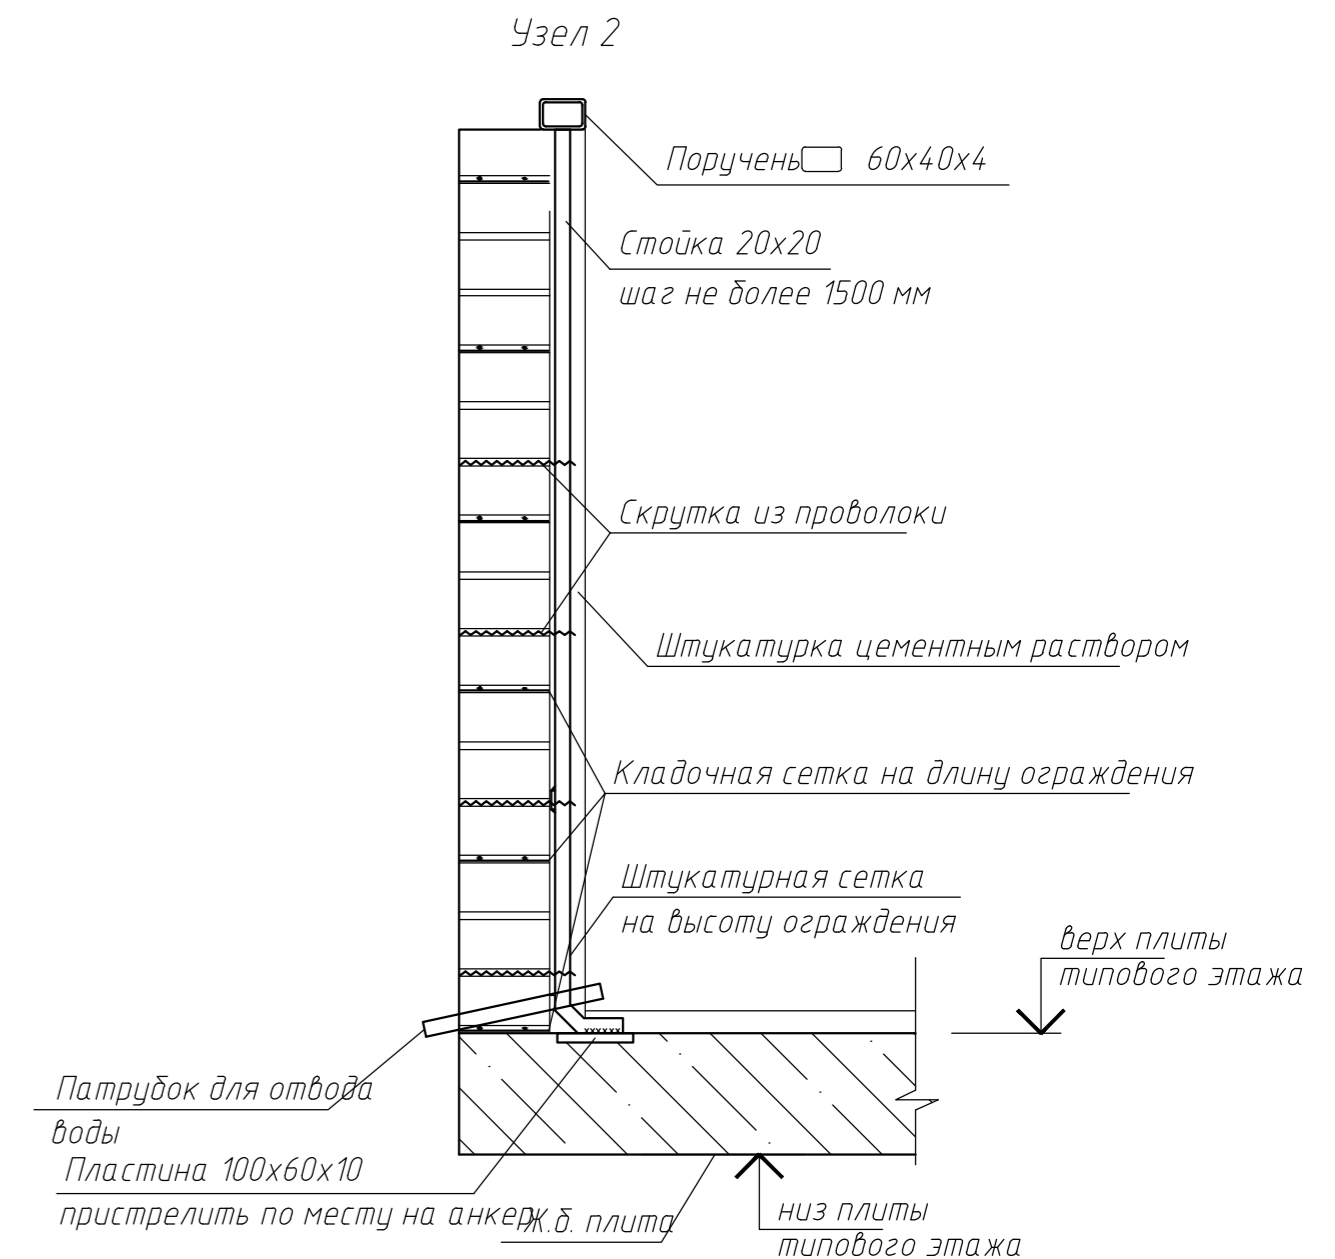
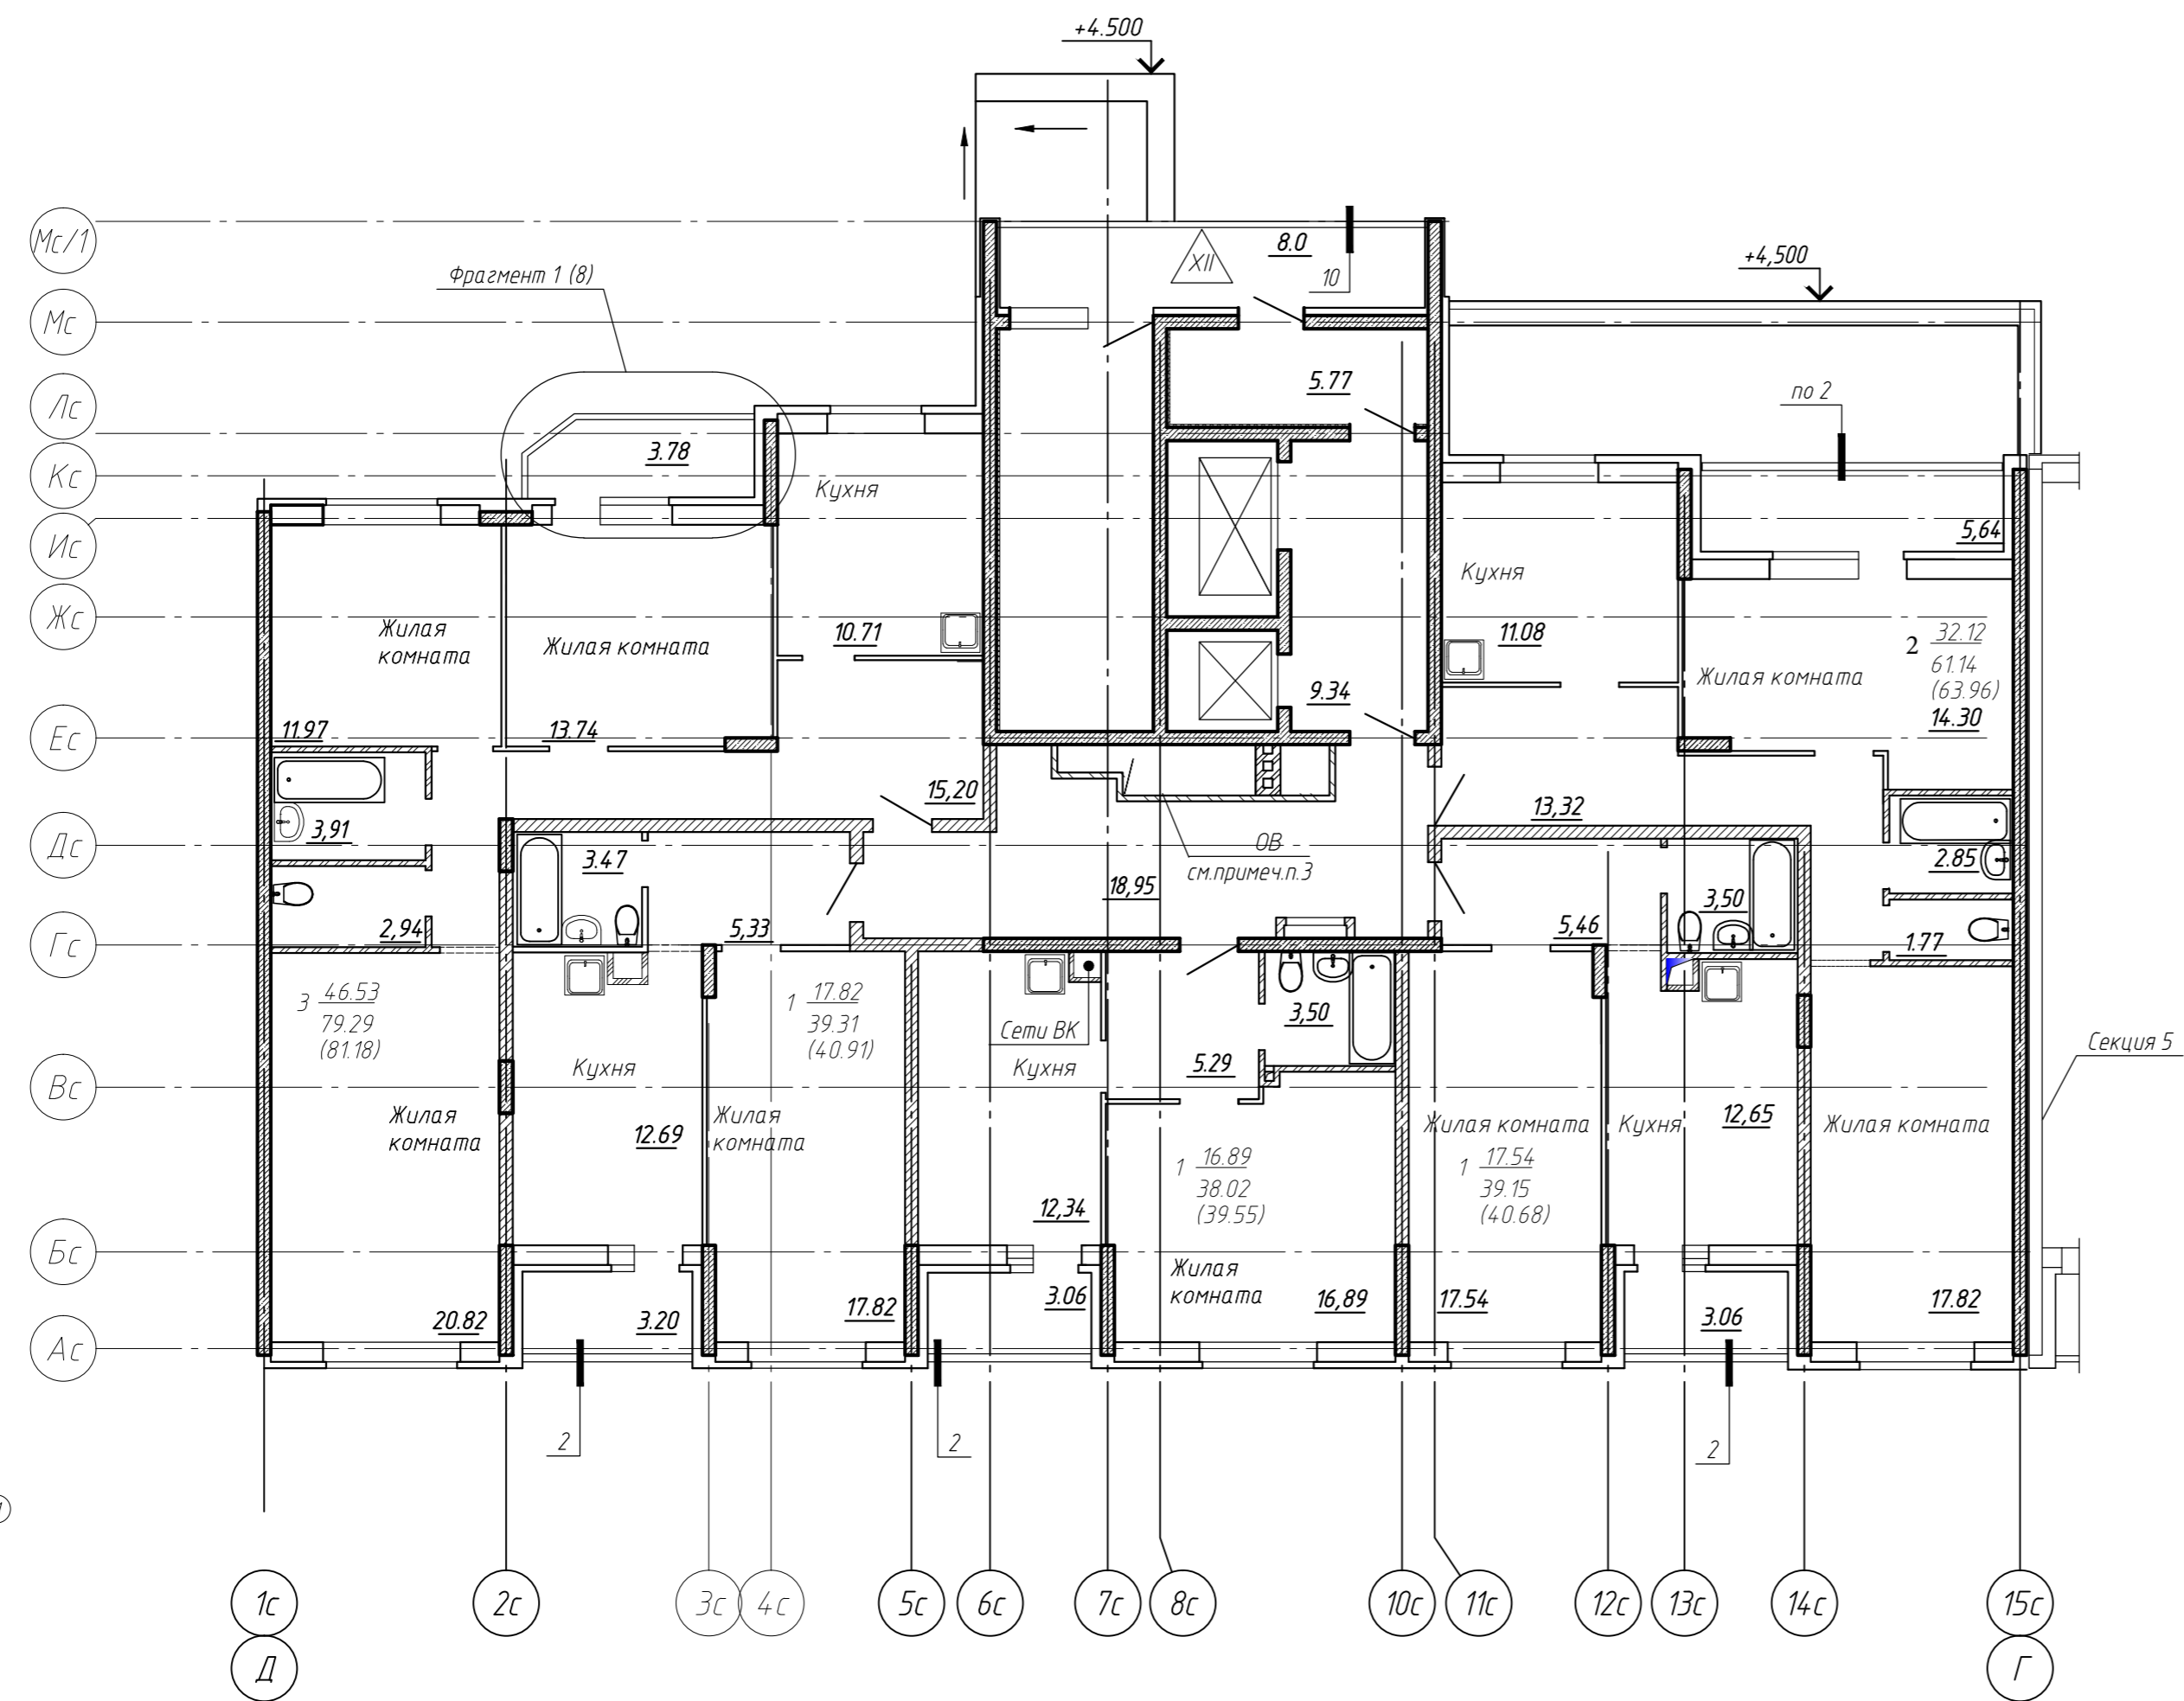


Инв. № подл. Подп. и дата. Взам. инв. №

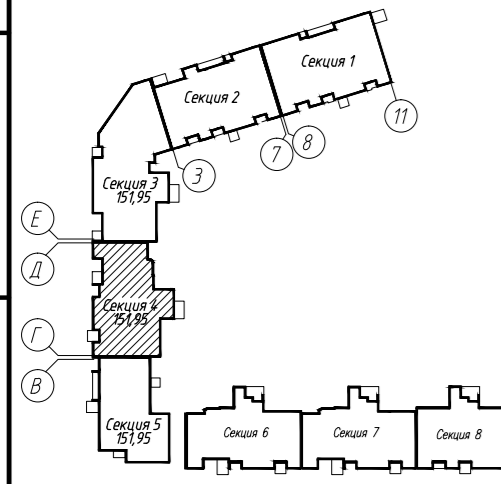

Заказчик: ООО "Новый мир плюс" 20-14-AP13					
Многоквартирные жилые дома со встроенно-пристроенными помещениями общественного назначения, детским дошкольным учреждением. Многоквартирный жилой дом №1 со встроенно-пристроенными помещениями общественного назначения, детским дошкольным учреждением по адресу: г. Владимир, ул. Стадробская, д. 7					
Изм.	Кол. уч.	Лист	№ док.	Подп.	Дата
ГИП	Огнев				
Вед. арх.	Родионенкова				
18-ти этажная Секция 4				Стадия	Лист
План 2 этажа				Р	7
				ООО "Центр проектирования и инженерных изысканий"	