
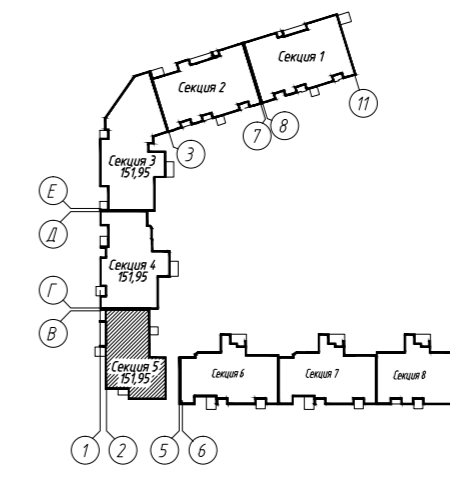


План 2 этажа

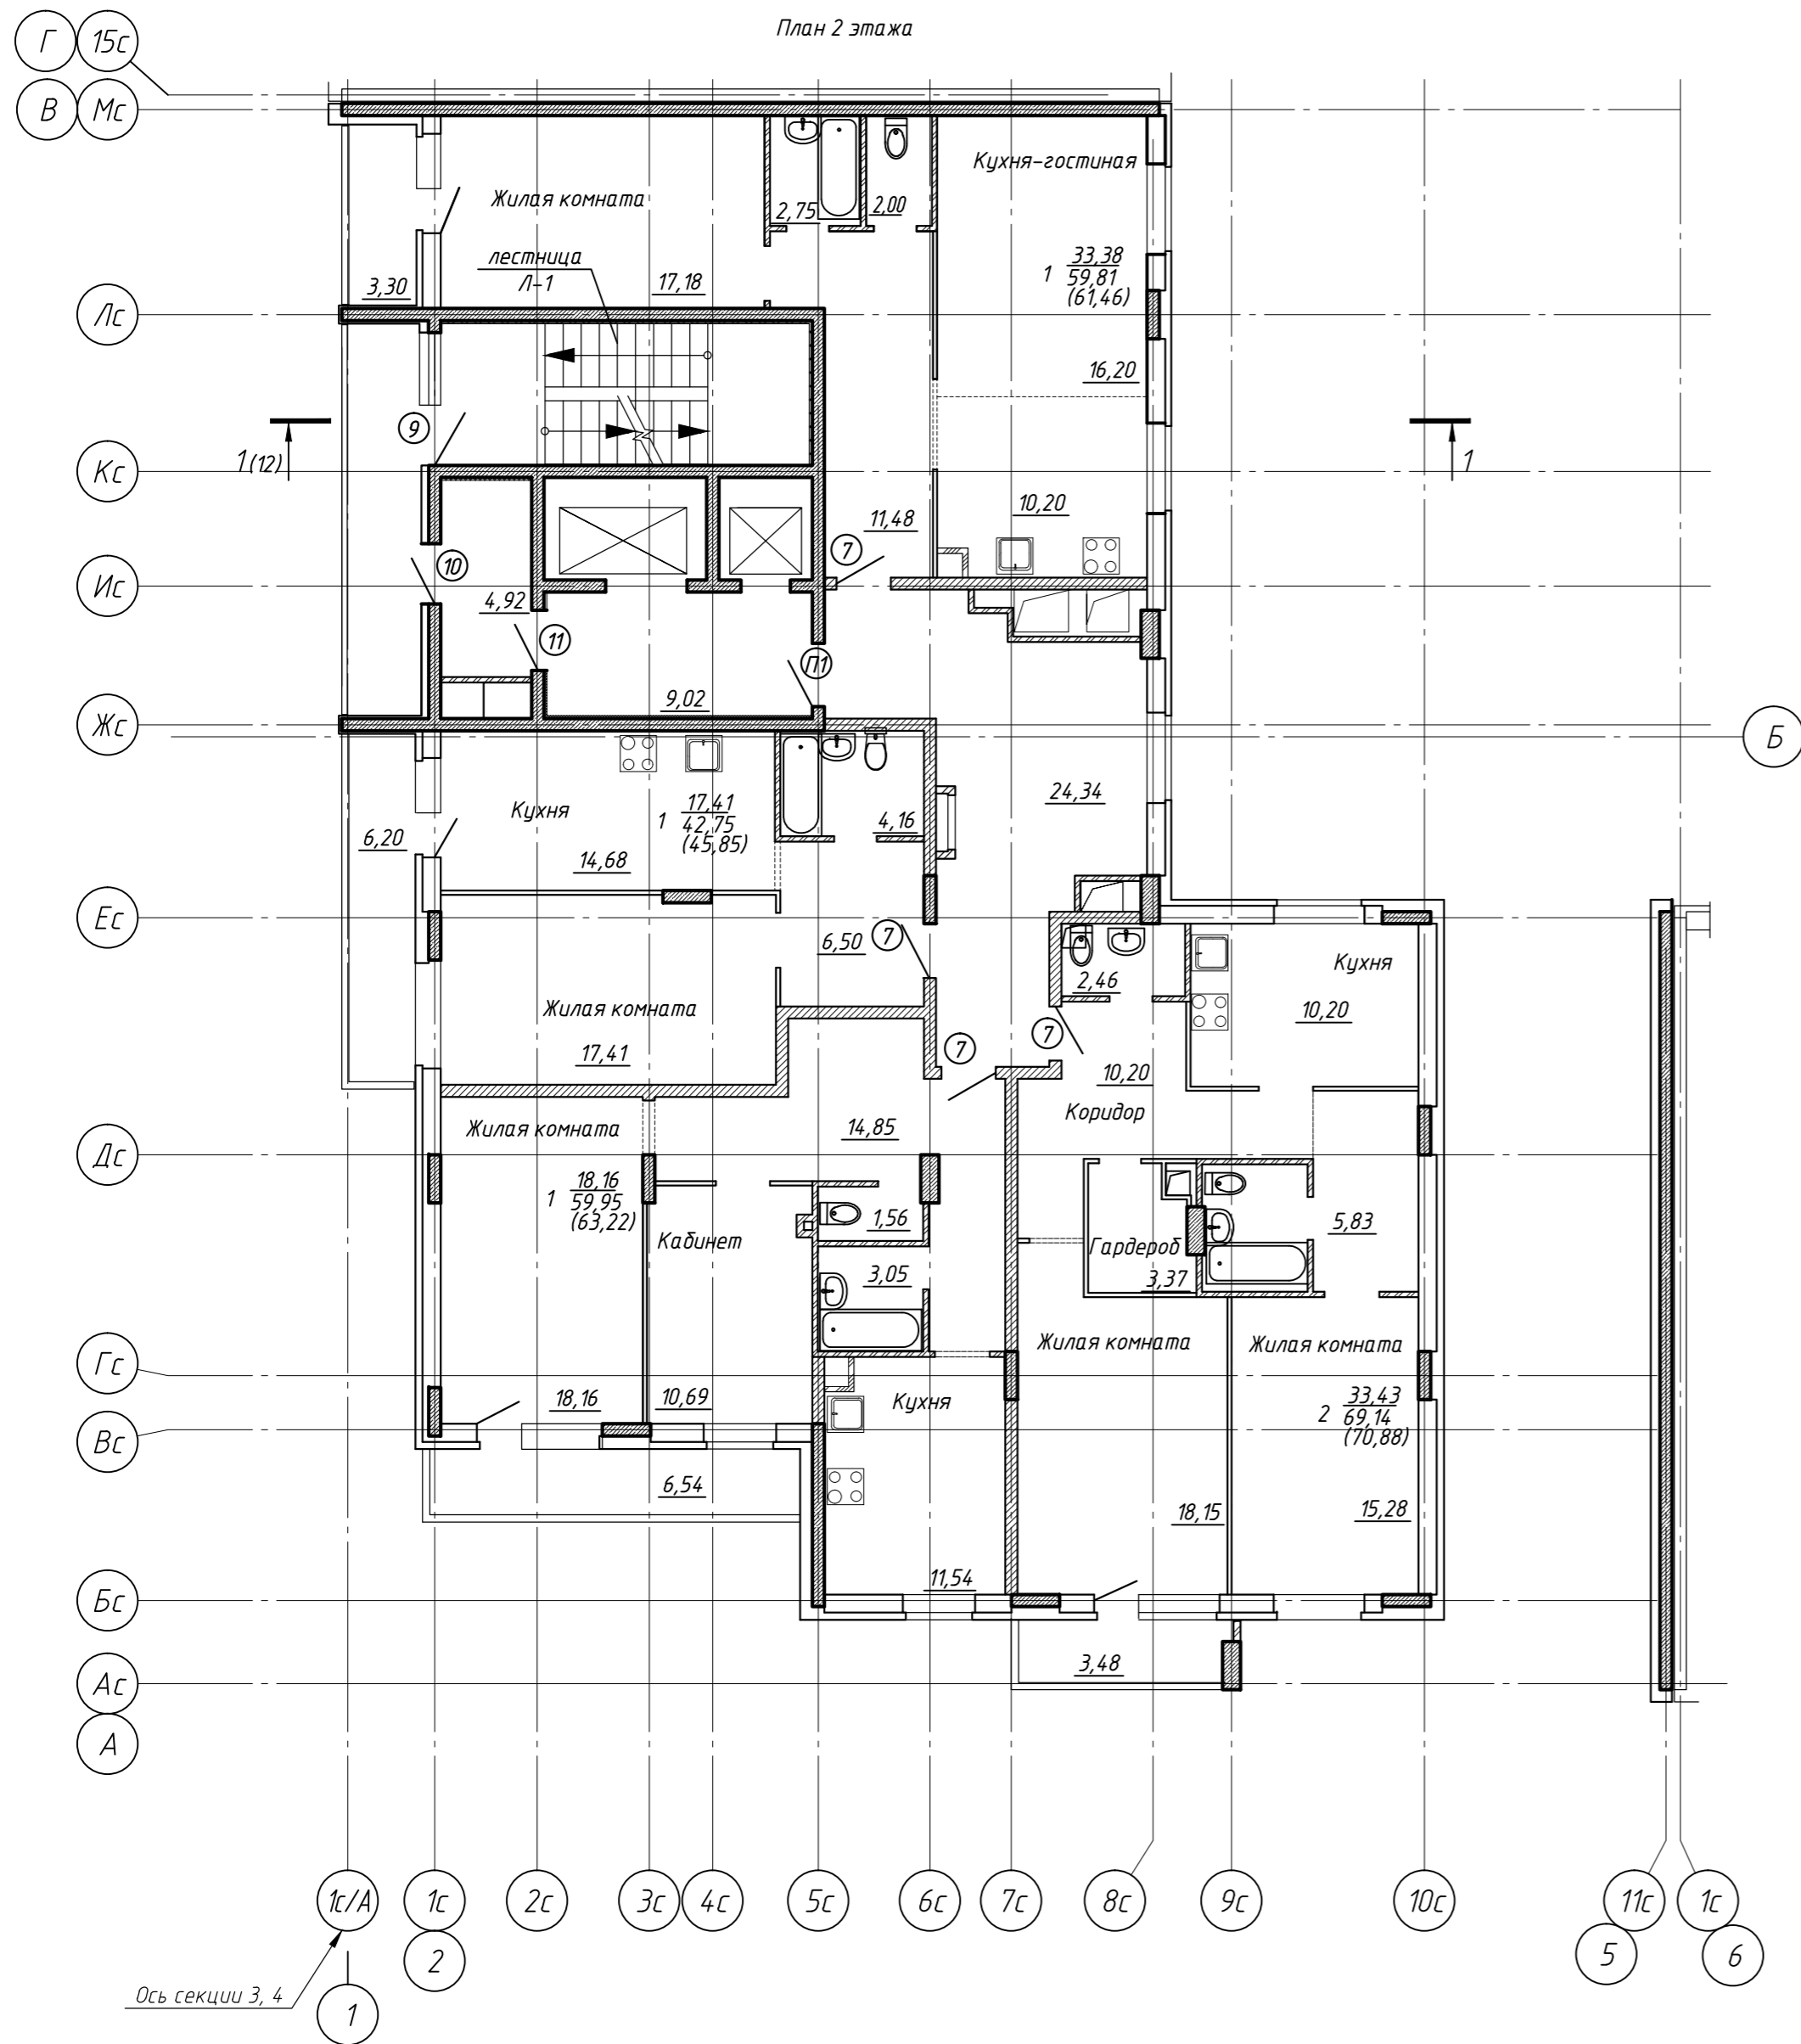

Согласовано
Имя, И. Подп. и дата
Взам. инв. №

Заказчик: ООО "Новый мир плюс" 20-14-АР14					
Многоквартирные жилые дома со встроенно-пристроенными помещениями общественного назначения, детским дошкольным учреждением. Многоквартирный жилой дом № 1 со встроенно-пристроенными помещениями общественного назначения по адресу: г. Владимир, ул. Ставровская, д. 7. Корректировка					
Изм.	Кол.уч.	Лист	№ док.	Подп.	Дата
ГИП		Огнев		<i>Огнев</i>	
Вед. арх.		Радиоленкова		<i>Радиоленкова</i>	
18-ти этажная Секция 5			Стадия	Лист	Листов
План 2 этажа. Экспликация помещений			Р	7	
			ООО "Центр проектирования и инженерных изысканий"		