


Согласовано


Взам. инв. №

Подп. и дата

Инв. № подл.

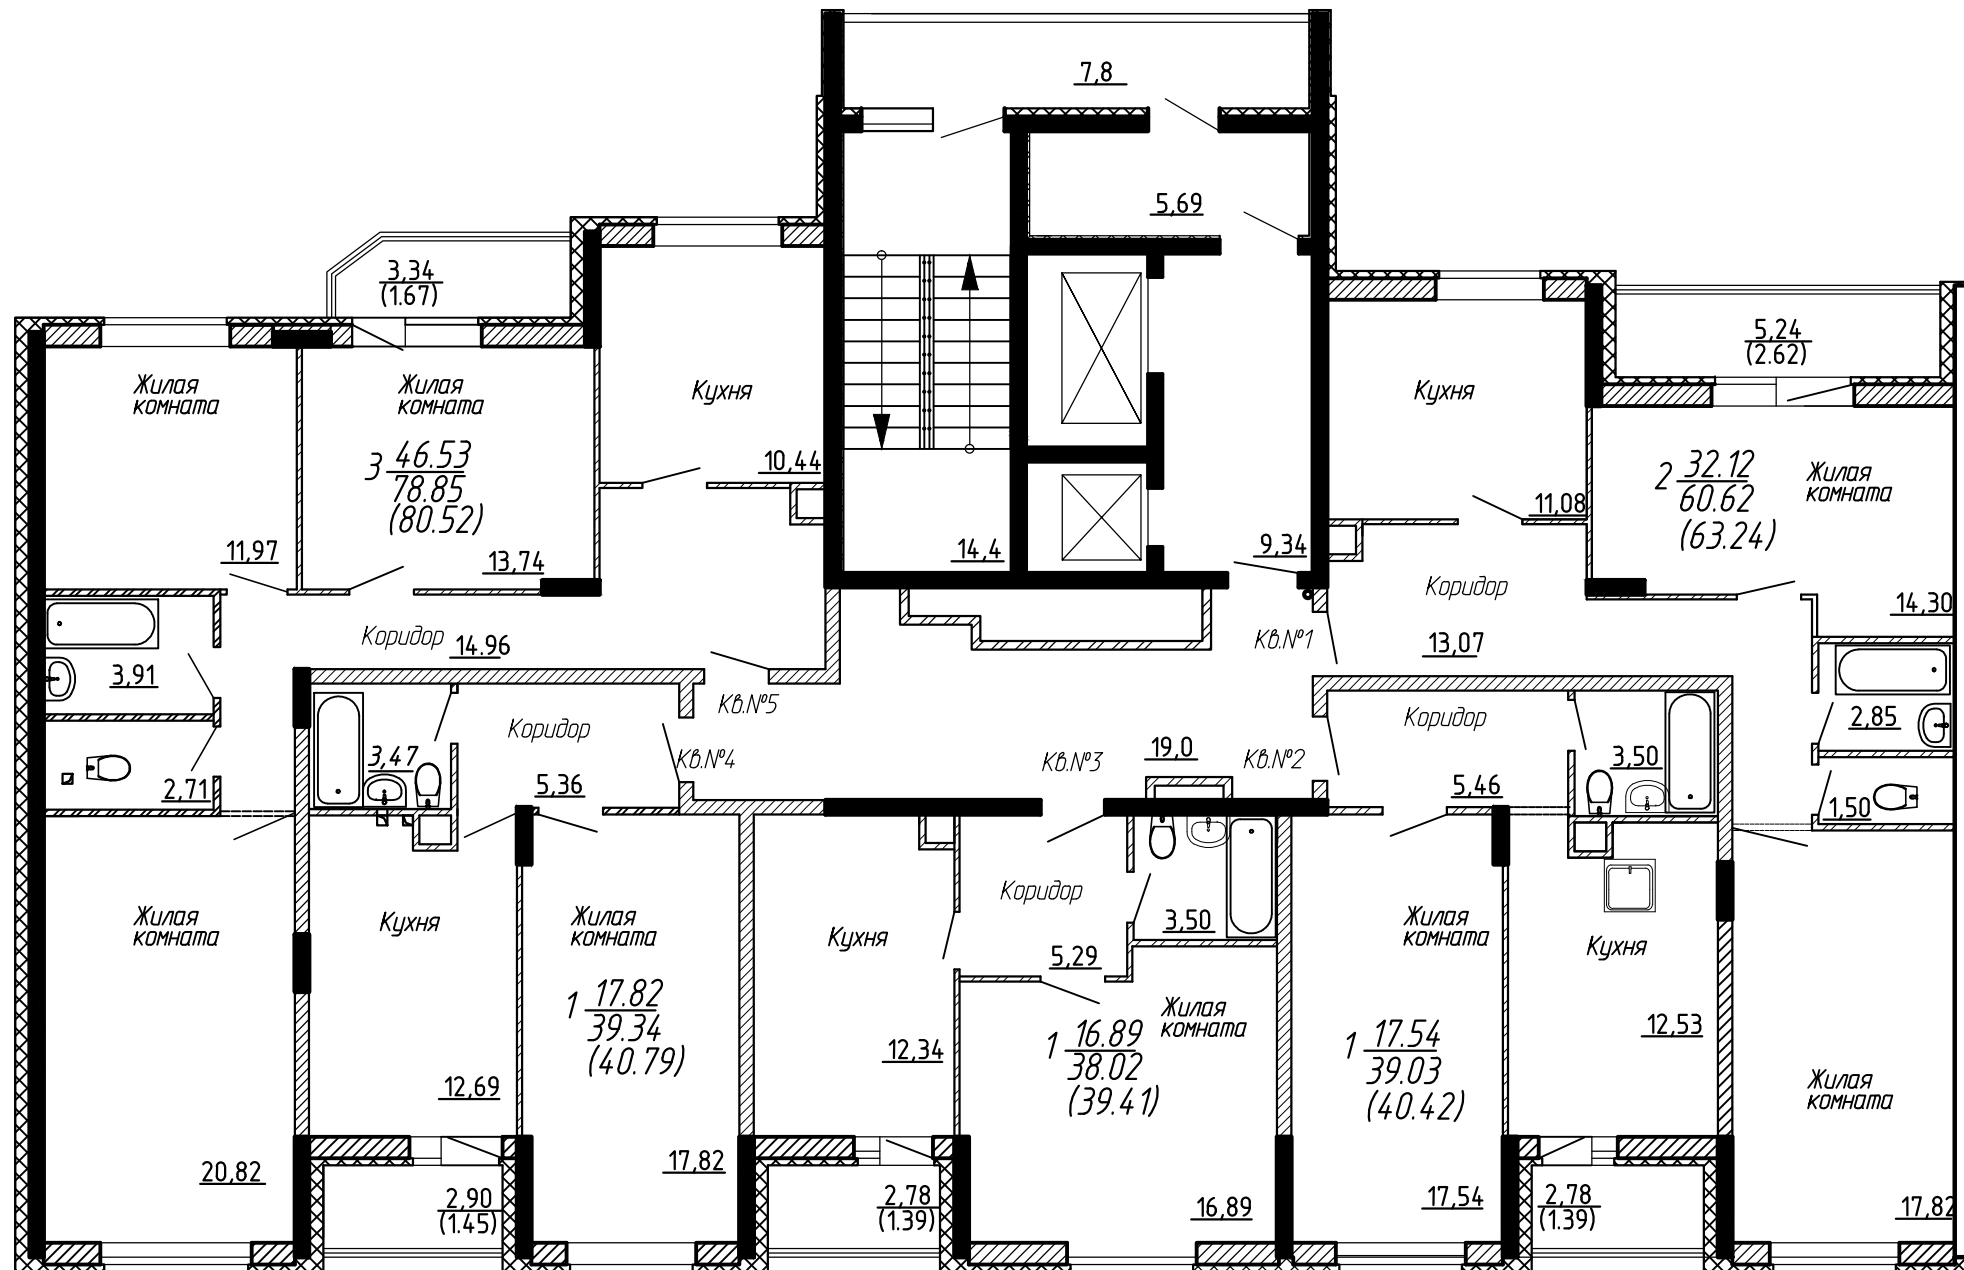

$3 \frac{46.79}{77.22} / 78.80$ - жилая площадь квартиры
 - площадь квартиры
 - общая площадь квартиры
 (с понижающим коэф. 0.5 для лоджий)
 - количество жилых комнат

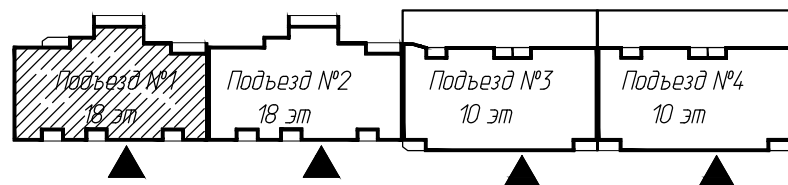

						19-14-AP			
						Многоквартирные жилые дома со встроенно-пристроенными помещениями общественного назначения, детским дошкольным учреждением. Многоквартирный жилой дом № 2 со встроенно-пристроенными помещениями общественного назначения по адресу: г. Владимир, ул. Табуровская, д. 7			
Изм.	Кол. уч.	Лист	№ док.	Подп.	Дата	Жилой дом 2. Подъезд 1	Стадия	Лист	Листов
ГИП		Воробьева			2017			5	
Разработал		Радионенкова			2017				
						План 2 этажа	ООО "Центр проектирования и инженерных изысканий"		