


$\begin{matrix} 3 & 46.79 & - & \text{жилая площадь квартиры} \\ & 77.22 & - & \text{площадь квартиры} \\ & 78.80 & - & \text{общая площадь квартиры} \\ & & & \text{(с понижающим коэф. 0.5 для поджій)} \end{matrix}$
 — количество жилых комнат

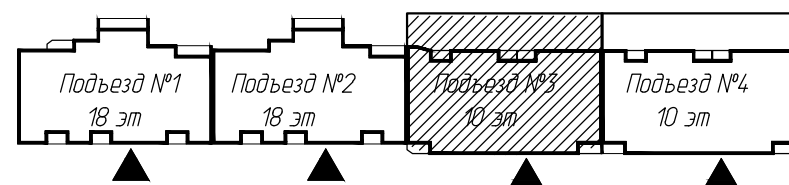

						19-14-AP			
						Многоквартирные жилые дома со встроенно-пристроенными помещениями общественного назначения, детским дошкольным учреждением. Многоквартирный жилой дом № 2 со встроенно-пристроенными помещениями общественного назначения по адресу: г. Владимир, ул.Табаровская, д. 7			
Изм.	Кол.уч.	Лист	№ док.	Подп.	Дата	Жилой дом 2. Подъезд 3	Стадия	Лист	Листов
ГИП		Воробьева			2017			42	
Разработал		Радионенкова			2017				
						План 5 этажа	ООО "Центр проектирования и инженерных изысканий"		

Согласовано

Взам. инж. №

Подп. и дата

Инж. № подл.