


Согласовано


Взам. инв. №

Подп. и дата

Инв. № подл.

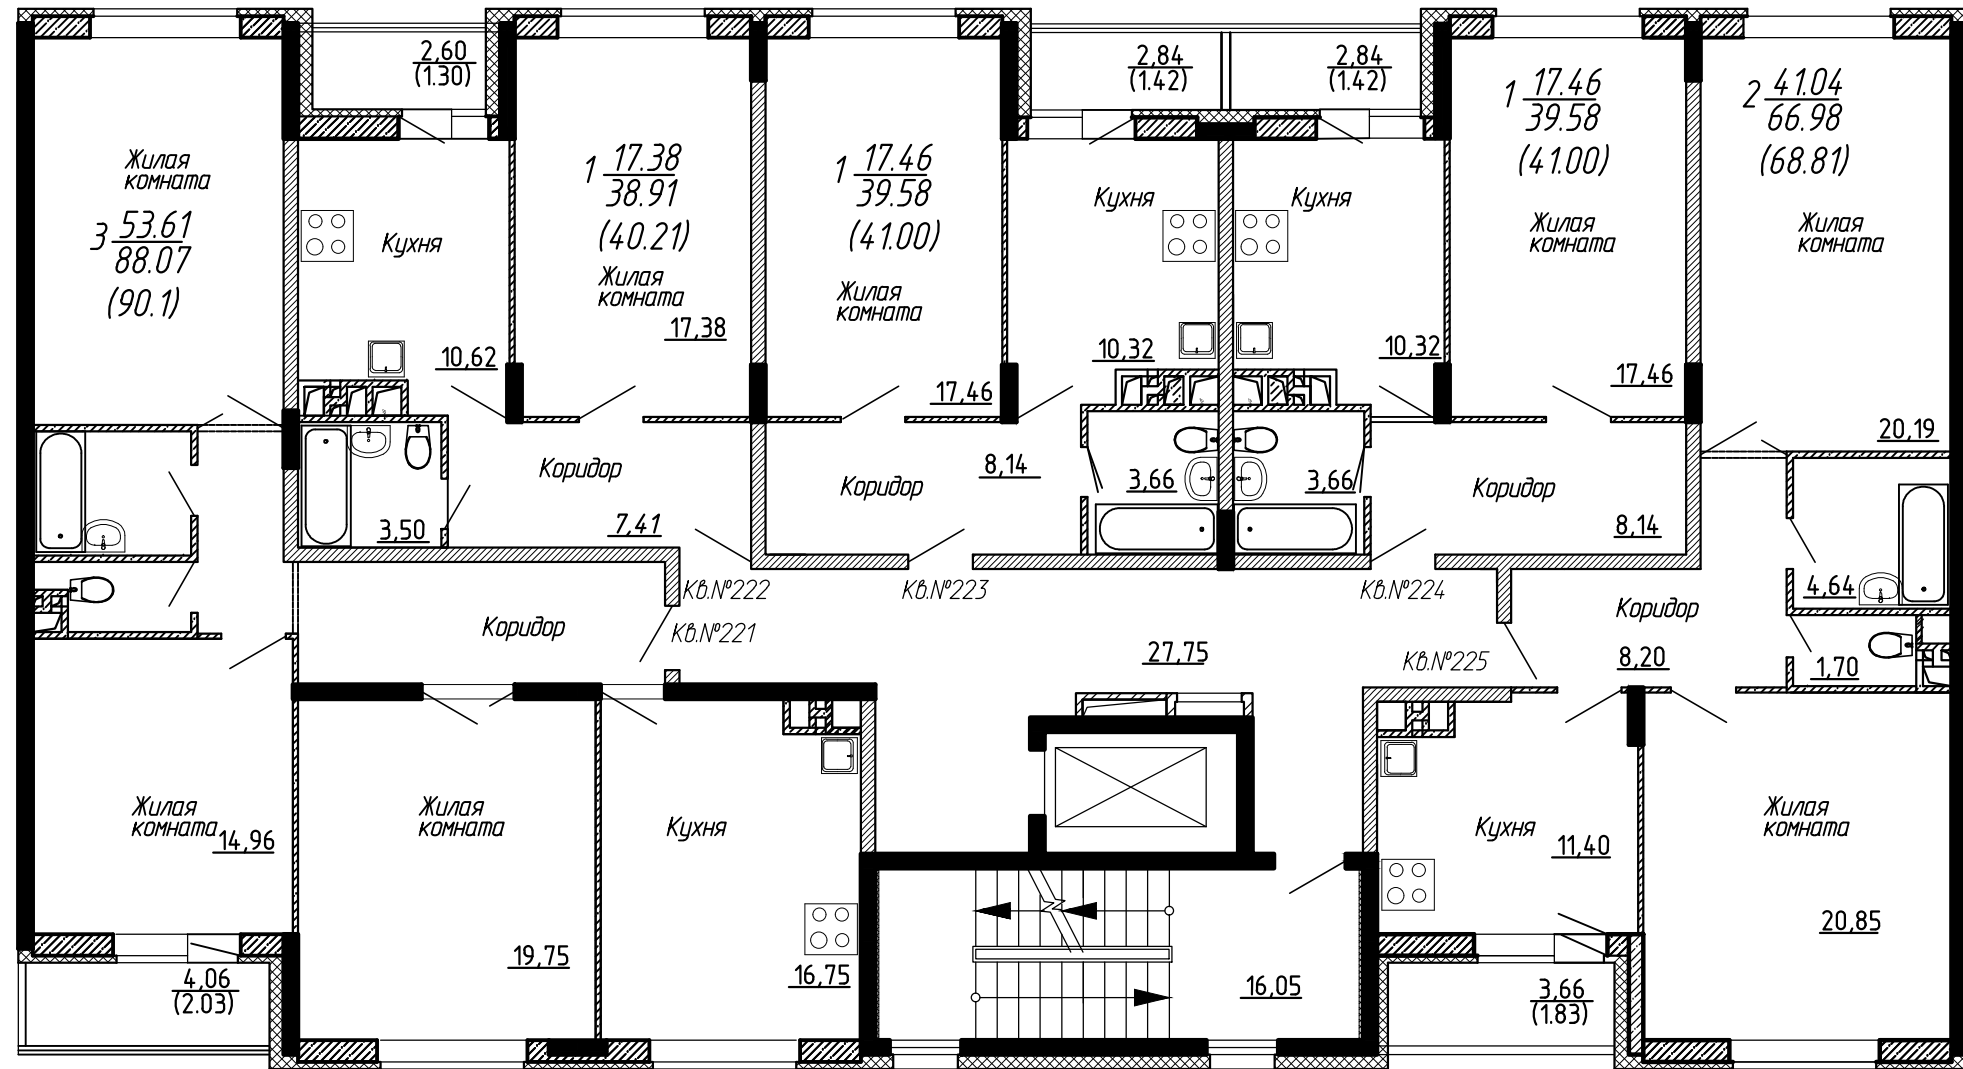

\sum 46.79 - жилая площадь квартиры
 77.22 - площадь квартиры
 78.80 - общая площадь квартиры
 (с понижающим коэф. 0.5 для поджий)
 - количество жилых комнат

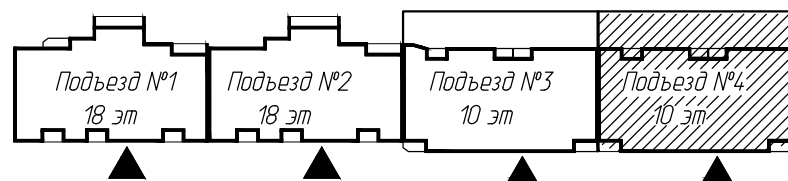

						19-14-AP			
						Многоквартирные жилые дома со встроенно-пристроенными помещениями общественного назначения, детским дошкольным учреждением. Многоквартирный жилой дом № 2 со встроенно-пристроенными помещениями общественного назначения по адресу: г. Владимир, ул.Табаровская, д. 7			
Изм.	Кол.уч.	Лист	№ док.	Подп.	Дата	Жилой дом 2. Подъезд 4	Стадия	Лист	Листов
ГИП		Воробьева			2017			49	
Разработал		Радионенкова		<i>А.В.С.</i>	2017				
						План 3 этажа	ООО "Центр проектирования и инженерных изысканий"		