


- Условные обозначения см. 20-14-АР1.3-1
1. Кладка стенки ограждения лоджии выполняется из кирпича М100 на растворе М50 с укладкой металлических каркасов через 4 ряда кладки на длину лоджии.
 2. Штукатурный слой из ц.-п. раствора наносится после возведения и тщательного скрепления штукатурной сетки с каркасом.
 3. Перегородку толщиной 90 мм выполнить после устройства воздуховодов (см. раздел ОВ)
 4. Отверстия в плитах перекрытия – см. комплект чертежей КЖ. Сечения и отверстия вентканалов показаны условно. Сечения и развертки вентканалов см. комплект чертежей КЖ
 5. Вентканалы замаркированы и разработаны в комплекте чертежей КЖ
 6. Перегородки разработаны и замаркированы в комплекте чертежей КЖ
 7. Выполнить облицовку труб водоснабжения и канализации ГКЛВ-А-УК-3000x1200x12.5 ГОСТ 6266-97 по металлическому каркасу. Предусмотреть ревизионный люк размером не менее 30x40 см.
 8. Канализационные стояки в кухнях идут в коробах. В других помещениях – открыто
 9. Остекление лоджий замаркировано на фасаде
 10. Утепление стен тамбура, стен лестницы выполнить минераловатным утеплителем. Общая толщина – 50 мм.
 11. В санузлах выполнить гидроизоляцию пола ТЕХНОНИКОЛЬ (самоклеющийся безусадочный материал, монтаж производится на основание, загрунтованное битумным праймером).
 12. Полы на неостекленных лоджиях выполнить согласно Экспликации полов

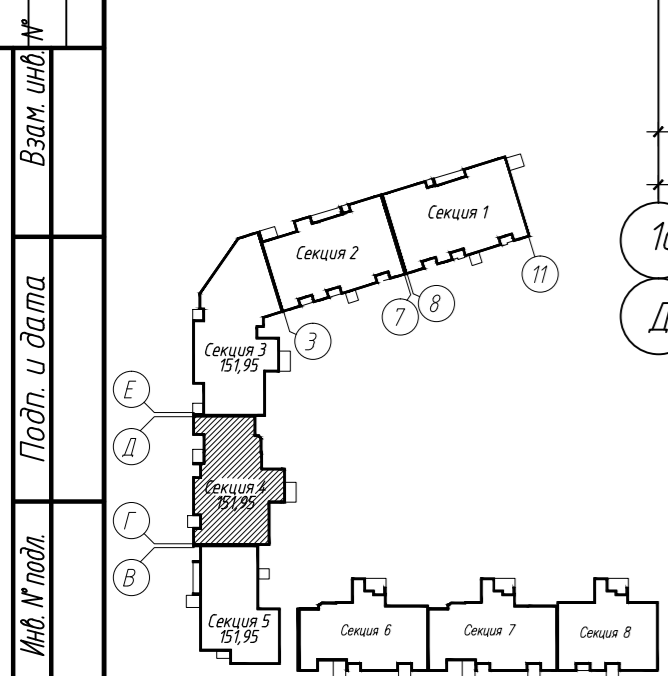

					Заказчик: ООО "Новый мир плюс" 20-14-АР1.3			
					Многоквартирные жилые дома со встроенно-пристроенными помещениями общественного назначения, детским дошкольным учреждением. Многоквартирный жилой дом №1 со встроенно-пристроенными помещениями общественного назначения, детским дошкольным учреждением по адресу: г. Владимир, ул. Стабловская, д. 7			
Изм.	Кол. уч.	Лист	№ док.	Подп.	Дата	Стадия	Лист	Листов
ГИП		Огнев		<i>Огнев</i>		18-ти этажная Секция 4	Р	8
Вед. арх.		Родионенкова		<i>Алекс</i>				
План 3-10 этажей							ООО "Центр проектирования и инженерных изысканий"	
Формат								