


Согласовано


Взам. инв. №

Подп. и дата

Инв. № подл.

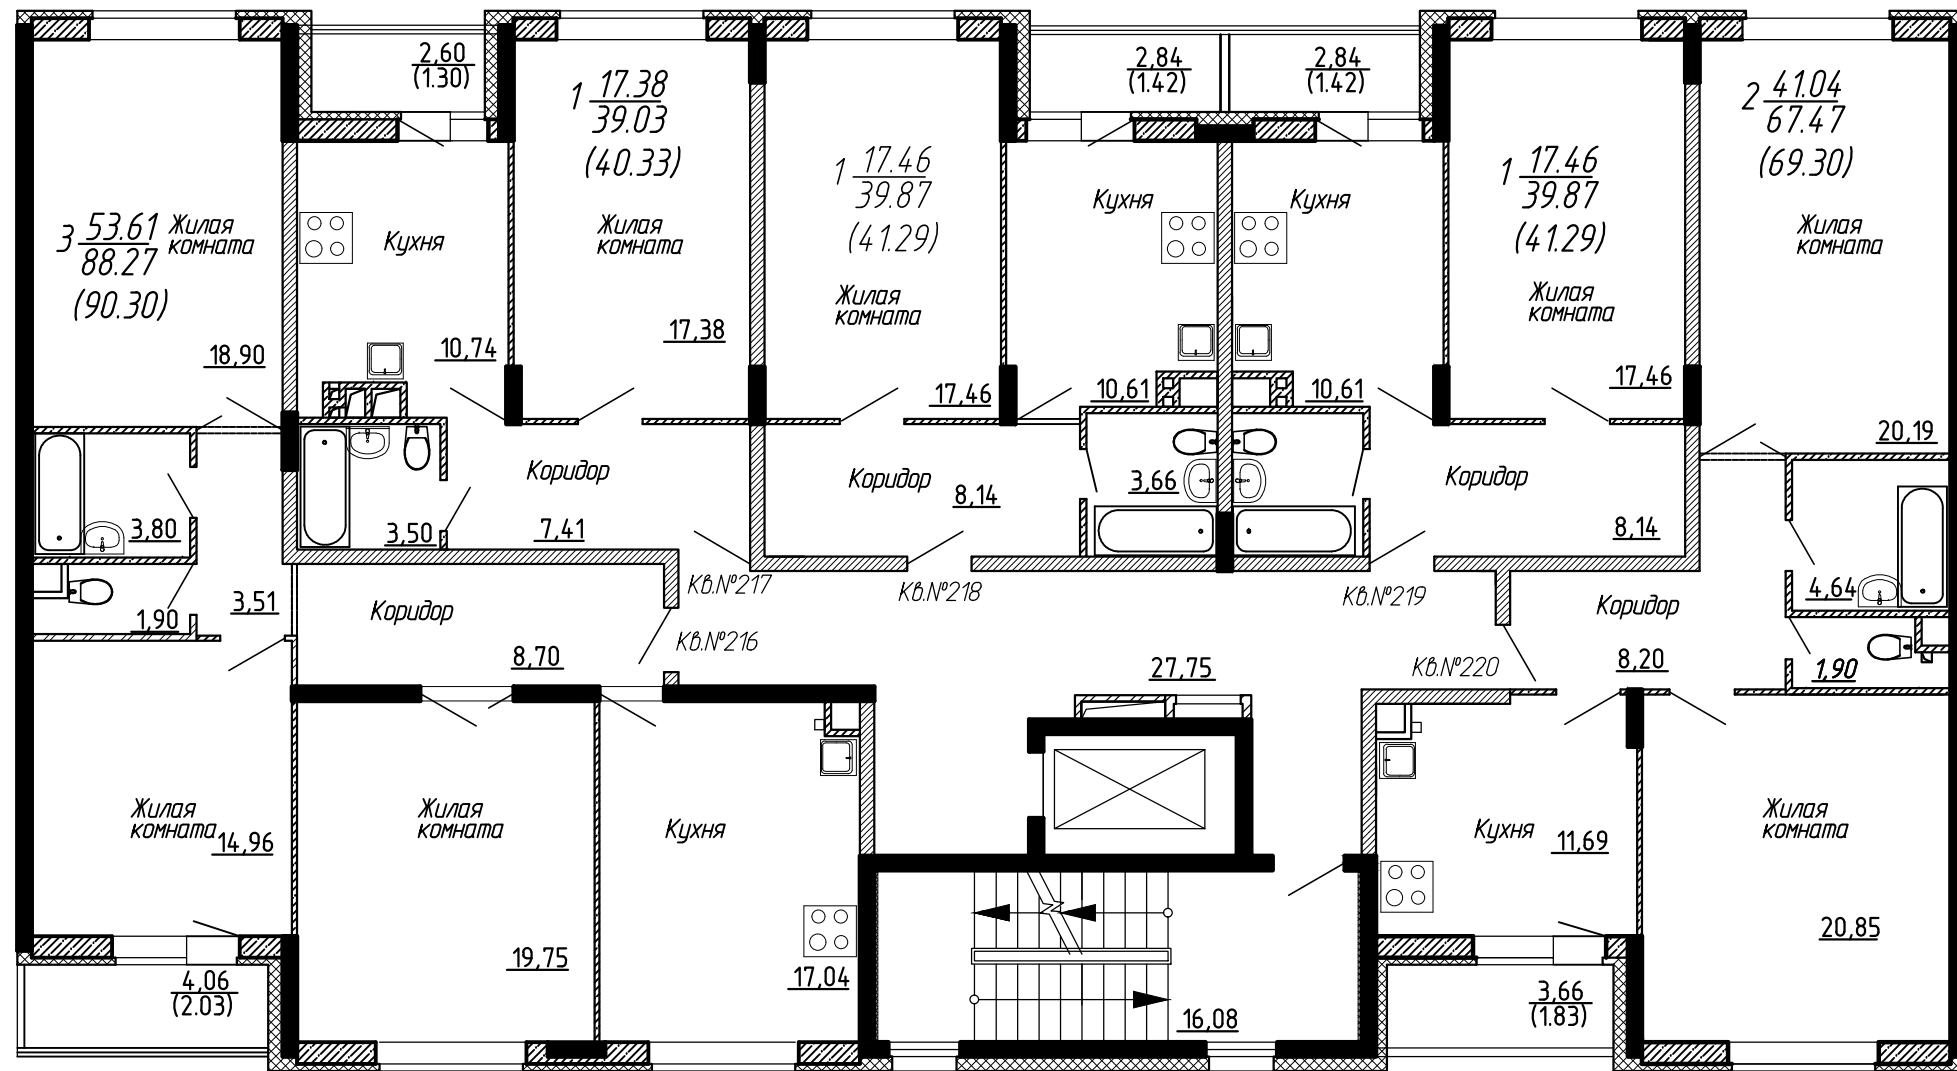

$$\begin{array}{r} 3 \frac{46.79}{77.22} \\ \hline 78.80 \end{array}$$
 - жилая площадь квартиры  
 - площадь квартиры  
 - общая площадь квартиры  
 (с понижающим коэф. 0.5 для поджій)  
 - количество жилых комнат

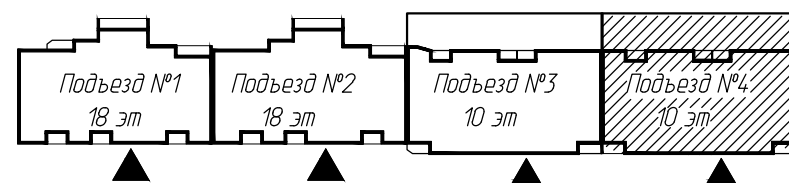

						19-14-AP			
						Многоквартирные жилые дома со встроенно-пристроенными помещениями общественного назначения, детским дошкольным учреждением. Многоквартирный жилой дом № 2 со встроенно-пристроенными помещениями общественного назначения по адресу: г. Владимир, ул. Табровская, д. 7			
Изм.	Кол. уч.	Лист	№ док.	Подп.	Дата	Жилой дом 2. Подъезд 4	Стация	Лист	Листов
ГИП		Воробьева			2017			48	
Разработал		Радионенкова		<i>А.В.С.</i>	2017				
						План 2 этажа	ООО "Центр проектирования и инженерных изысканий"		